



Схема організації дорожнього руху перед терміналом "D" (перший рівень)

Затверджую
В.о. генерального директора
Є.Г. Дихне

Існуючий стан

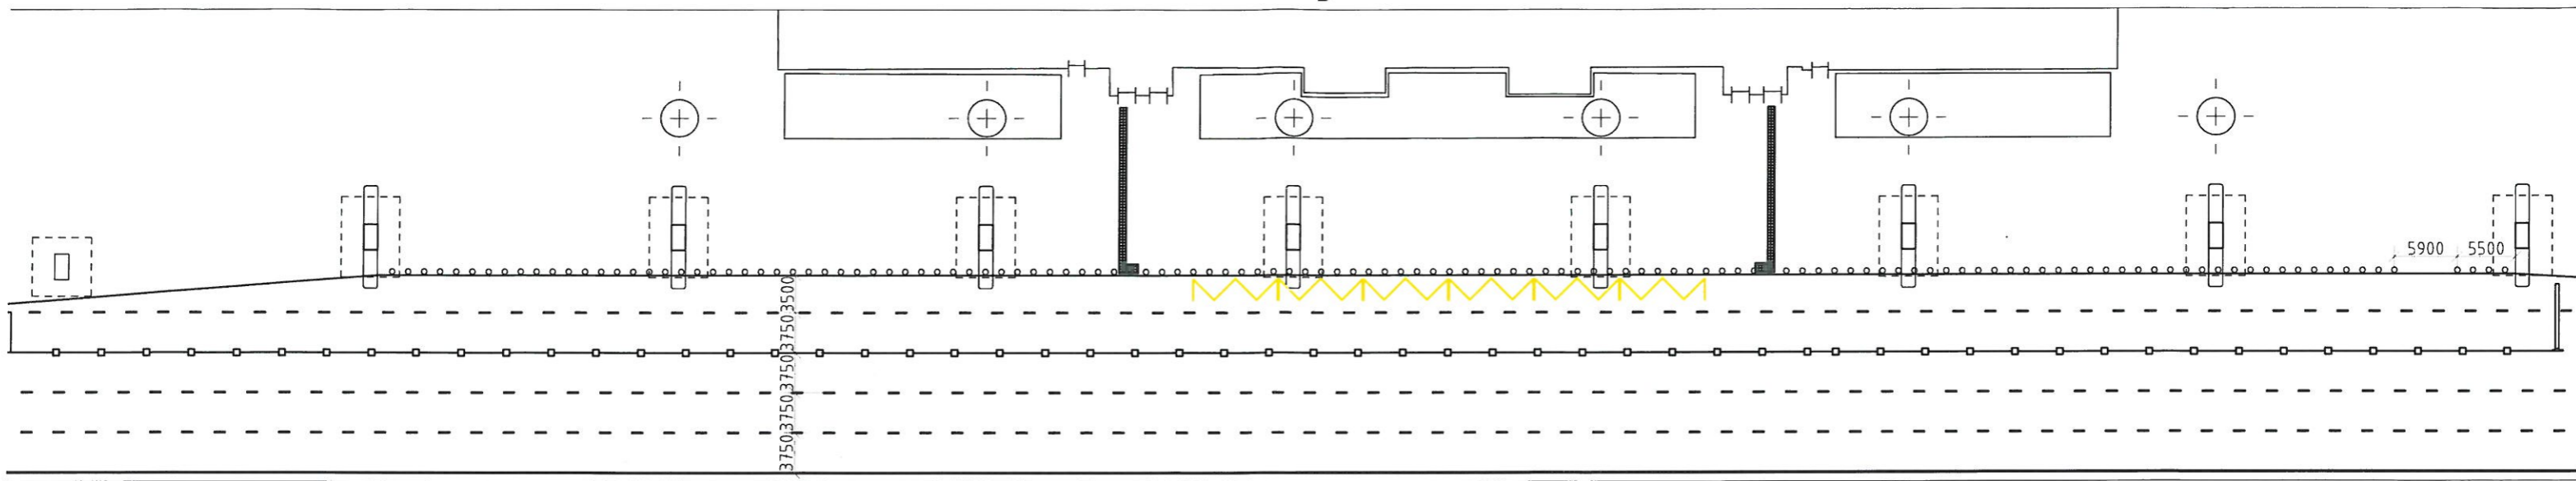

Варіант організації дорожнього руху

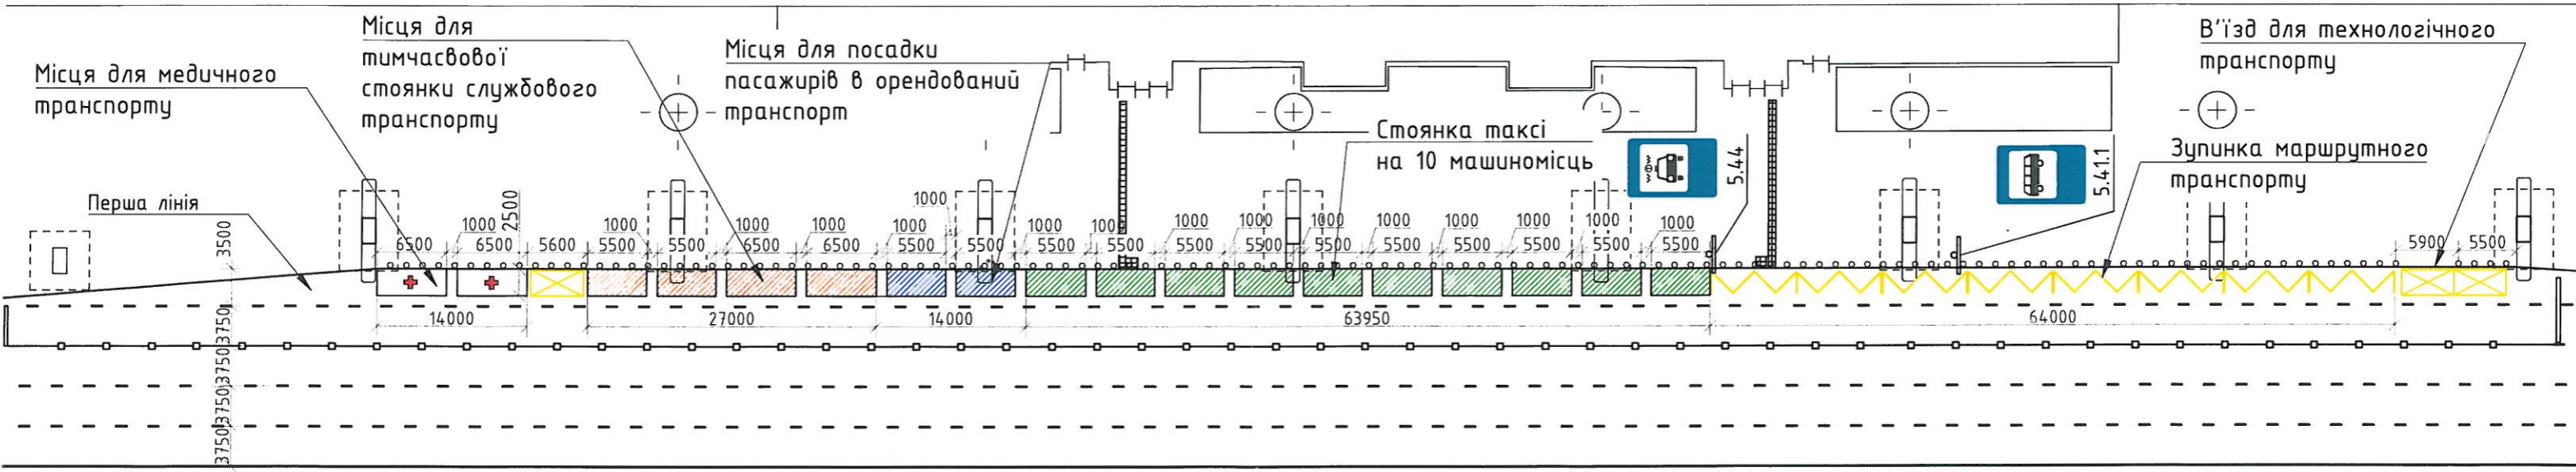








Коротка характеристика об'єкту.

На першій полосі від терміналу "D" відводяться місця для посадки пасажирів, та тимчасової стоянки зазначеного нижче транспорту:

- 2 місця (2.5x6.5м) для медичного транспорту
- 4 місця для службового транспорту 2x(2.5x6.5м) та 2x(2.5x5.5м)
- 2 місця (2.5x5.5м) для орендованих автомобілів
- 10 місць (2.5x5.5м) для автомобілів таксі
- Місце для посадки пасажирів в маршрутний транспорт (автобуси) виділене на першій лінії розміткою 1.17 завдовжки 64 м, що дозволить вільно маневрувати двом-трьом повнорозмірним автобусам.

Дана схема не передбачає конструктивних змін дорожнього покриття та металевої огорожі.

Умовні позначення

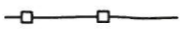-  - Місця для медичного транспорту
-  - Стоянка таксі на 10 машиномісць
-  - Місця для посадки пасажирів в орендований транспорт
-  - Місця для тимчасової стоянки службового транспорту
-  - Стоянку ДТЗ заборонено (розмітка 1.10.2)
-  - Зупинка маршрутного транспорту (розмітка 1.17)
-  - Металева секційна огороження