

Авто-під'їзна дорога


ЗАТВЕРДЖУЮ:

В.о. генерального директора

О. Струк



Зона відповідальності С з У та Е:

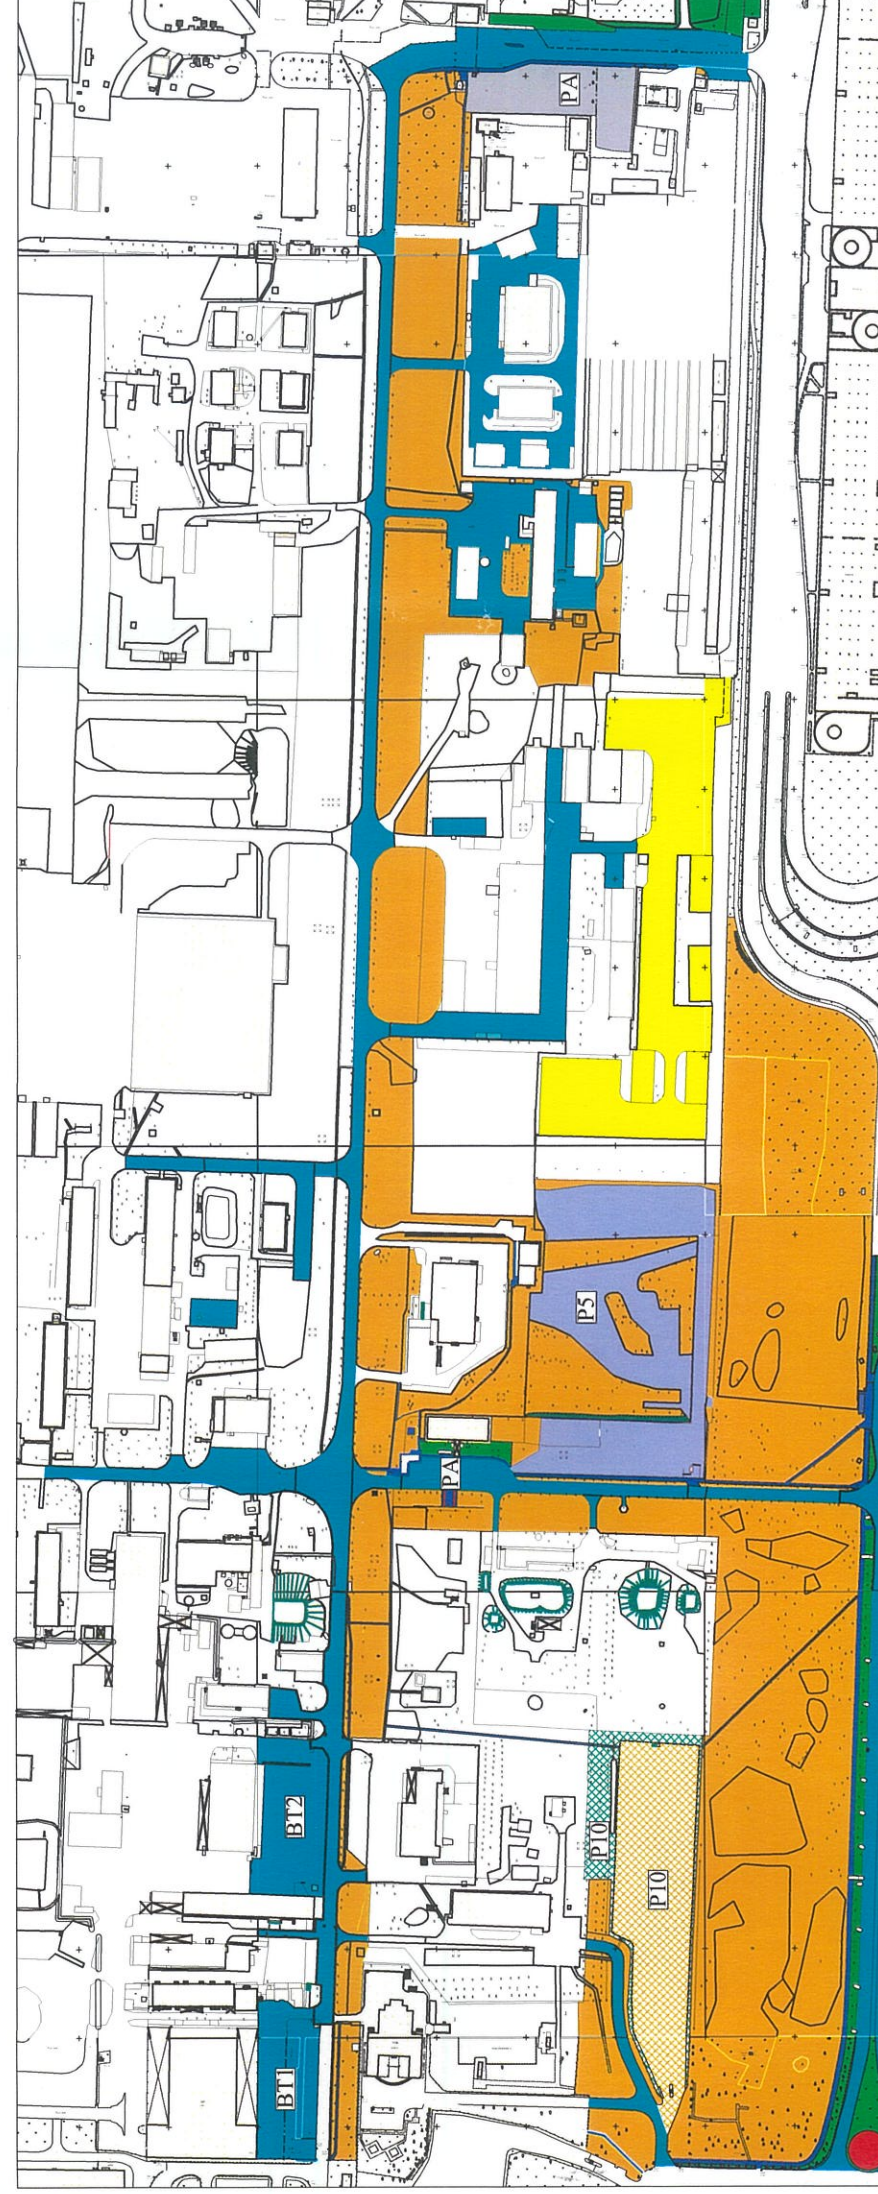

Інша територія

- проїжджа частина (S≈ 81 515 м²), в т.ч.: P6 (5 666м²) BT1 (2929м²) BT2 (3266м²)
- тротуар (S≈ 7 416 м²)
- газон (S≈ 10 356 м²)
- квітник (S≈ 533 м²)
- покриття 1 (S≈ 11 370 м²)
- покриття 2 (S≈ 11 453 м²)
- покриття 3 (S≈ 2 841 м²)
- покриття 4 P10 (S≈ 7 414 м²)
- покриття 5 P7 (S≈ 5 995 м²)
- паркова зона (S≈ 177 691 м²)
- грунтова частина P10 (S≈ 2 086 м²)

Бетонні вази (мобільні) - 9,3м²

ПОГОДЖЕНО:

Директор з виробництва

Ю. Павлюк
Ю. Павлюк

ПОГОДЖЕНО:

Начальник служби власності та розвитку території

О. Найдюнов
О. Найдюнов

ПОГОДЖЕНО:

ЗГД з комерційної діяльності та розвитку інфраструктури

Г. Зубко
Г. Зубко

ПОГОДЖЕНО:

Директор з розвитку неавіаційної діяльності

Д. Тисячний
Д. Тисячний

Реконструкція