



Схема

площ прилеглої території до пасажирського терміналу "D" для визначення та формування об'ємів при закупівлі послуг з прибирання та утримання території ДП МА "Бориспіль"

від 06.05.2021 № 59-20-6


(М1:3250)

Редакція 04

ЗАТВЕРДЖУЮ:

В.о. генерального директора

О. Струк

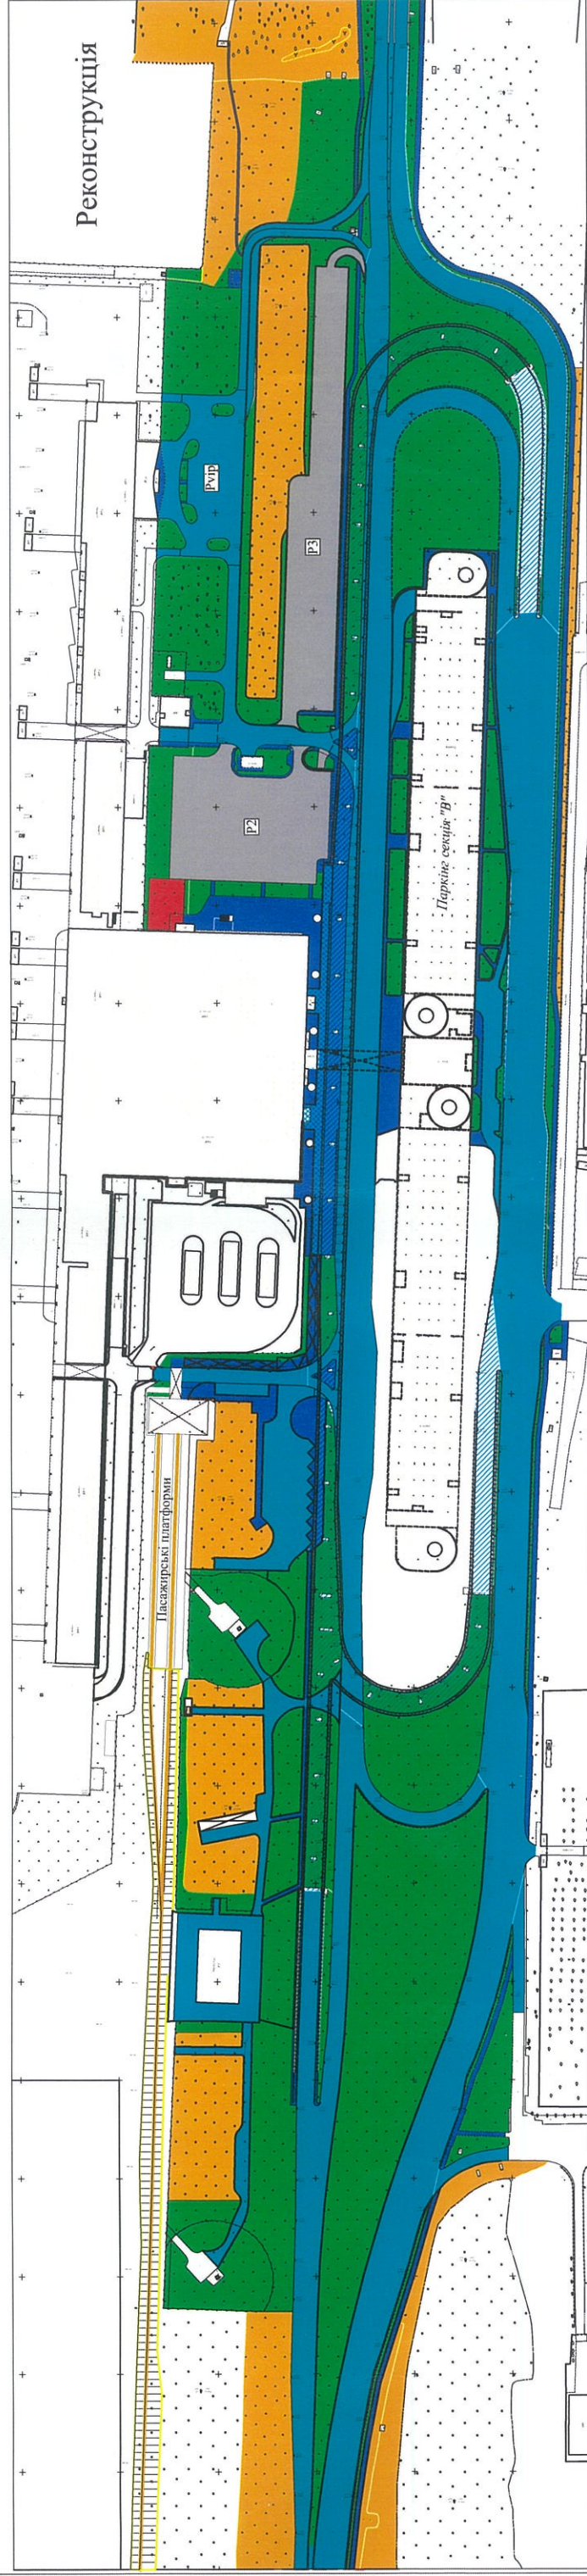

зона відповідальності С з У та Е:

- - проїжджа частина (S≈ 60 506 м²), в т.ч.:
- Рvір (2 674,6м²)
- - тротуар (S≈ 15 063 м²)
- - газон (S≈ 63 071 м²)
- - паркова зона (S≈ 28 969 м²)
- - покриття 1 (S≈ 10 056 м²), в т.ч.:
- P2 (4 811м²);
- P3 (5 245м²)
- - покриття 2 (S≈ 470 м²)

Естакада:

- проїжджа частина (S≈ 12 448 м²)
- тротуар (S≈ 4 050 м²), в т. ч.
- пасажирська зона (1 128 м²);
- технологічн. тротуар (2 922 м²)

Фонарні вази Ø600мм-Ø750мм в кількості 72шт. (S≈28м²)

ПОГОДЖЕНО:

Директор з виробництва

Ю. Павлюк

ПОГОДЖЕНО:

Начальник служби власності та розвитку території

О. Найдьонов

ПОГОДЖЕНО:

ЗГД з комерційної діяльності та розвитку інфраструктури

Г. Зубко

ПОГОДЖЕНО:

Начальник служби з утримання та експлуатації

Д. Мавлянов

ПОГОДЖЕНО:

Директор з розвитку неавіаційної діяльності

Д. Тисячний